



TK 077/69

Akt: Skab nr.
(udfyldes af dommerkontoret)

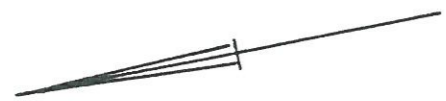

off. bivej

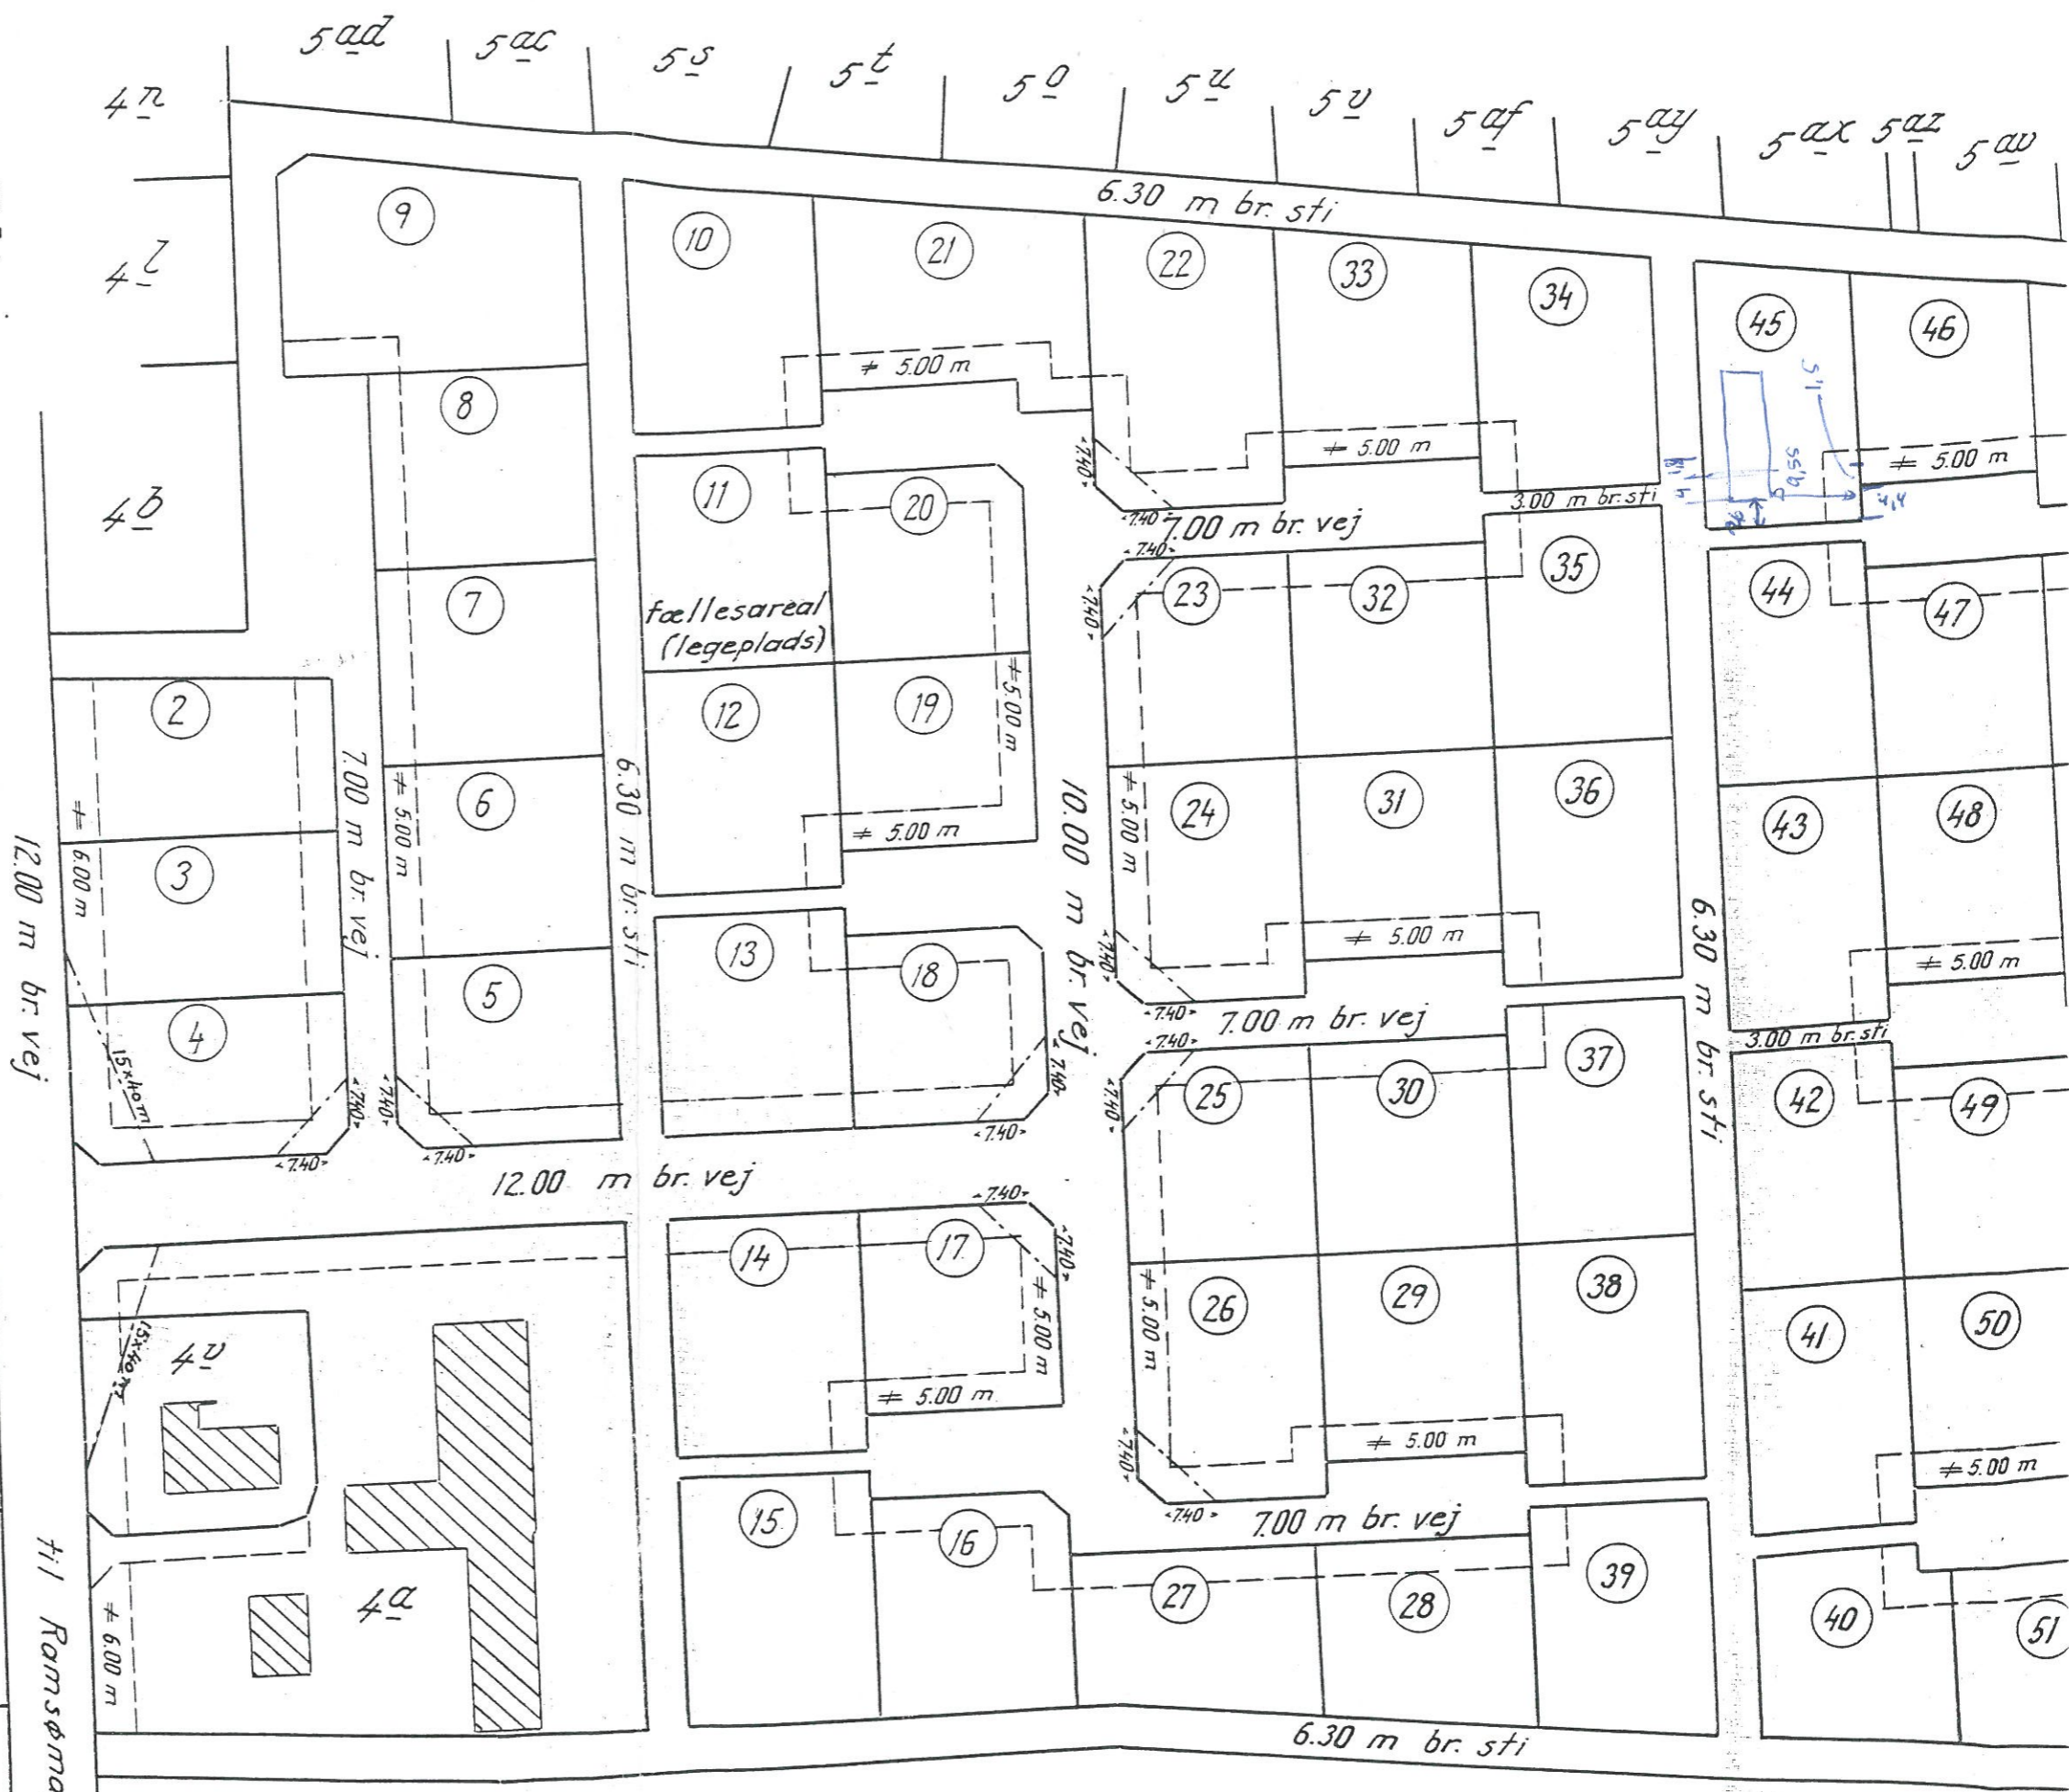

off. bivej

----- Servitutgrænse

----- Byggelinie

12.00 m br. vej

12.00 m br. vej

10.00 m br. vej

7.00 m br. vej

7.00 m br. vej

6.30 m br. sti

6.30 m br. sti

6.30 m br. sti

3.00 m br. sti

3.00 m br. sti

3a

3a

3at

3az

3aa

3ad

Udstykningsplan

vedr. en del af

Matr. nr. 4^a

Gadstrup By og Sogn

Udfærdiget i september 1971
til brug ved tinglysning af
deklaration.

[Signature]
Landinspektør

At denne kort-genpart er nøjagtig genpart af det originale kort vedrørende ejendommen(e)
mtr. nr. 4^a Gadstrup By og Sogn
attesteres herved. Rostilde d. 24. sept. 1971.

Nævn:

Bestillingsformular
1-3 fløj

1:1000.
Jensen & Kjeldskov A/S
B.B.

Justitsministeriets genpartskalkuleret, Til kort.